


Landkreis: Bodenseekreis
 Gemeinde: Langenargen
 Gemarkung: Langenargen
 Ortsteil:

Bebauungsplan: Unterdorf

Lageplan zur
 Bebauungsplanänderung
 „Unterdorf, Flst.305“

Maßstab: 1 : 500

15.

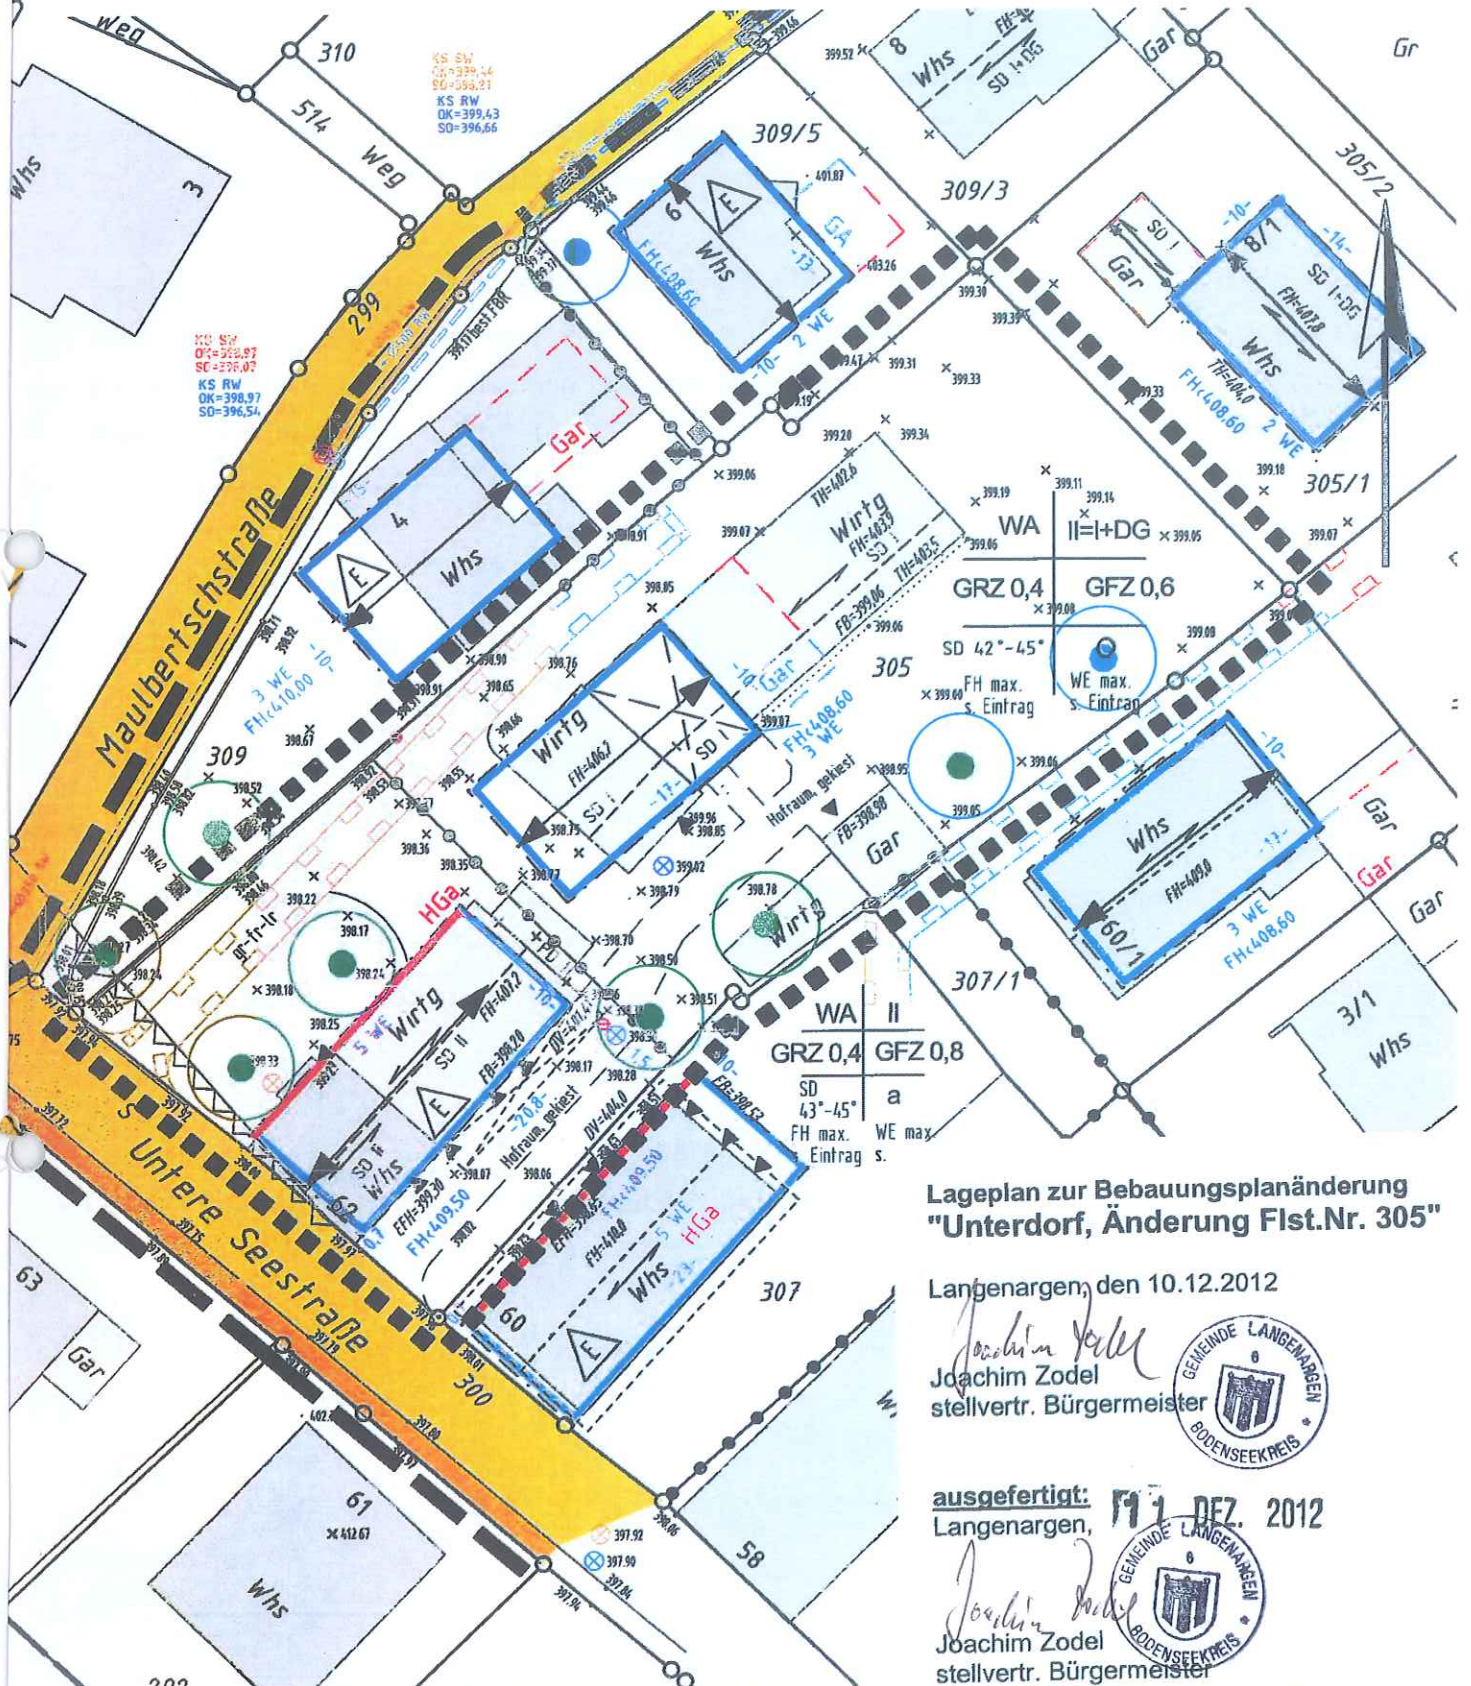

Lageplan zur Bebauungsplanänderung
 "Unterdorf, Änderung Flst.Nr. 305"

Langenargen, den 10.12.2012

Joachim Zodel
 Joachim Zodel
 stellvertr. Bürgermeister



ausgefertigt: 11. DEZ. 2012
 Langenargen,


Joachim Zodel
 Joachim Zodel
 stellvertr. Bürgermeister



Auszug aus dem Liegenschaftskataster,
 ausgearbeitet nach § 4 LBOWVO.

Hinsichtlich etwa vorhandener unterirdischer
 Leitungen wird keine Gewähr übernommen.

Auftrags-Nr. MI-12183
 Bearbeiter: I.Aicher

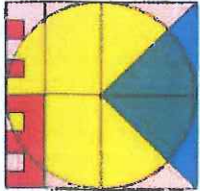

KETTNAKER, BERNHARD + PECHAR
 Ingenieurpartnerschaft für Vermessung
 Sachverständigenbüro für Immobilienbewertung
 Humboldtstraße 13, 88074 Meckenbeuren
 Tel.: 0 75 42 / 21 99 3 Fax: 0 75 42 / 22 99 0
 Meckenbeuren@geometer4you.de

gefertigt, den 10.12.2012