
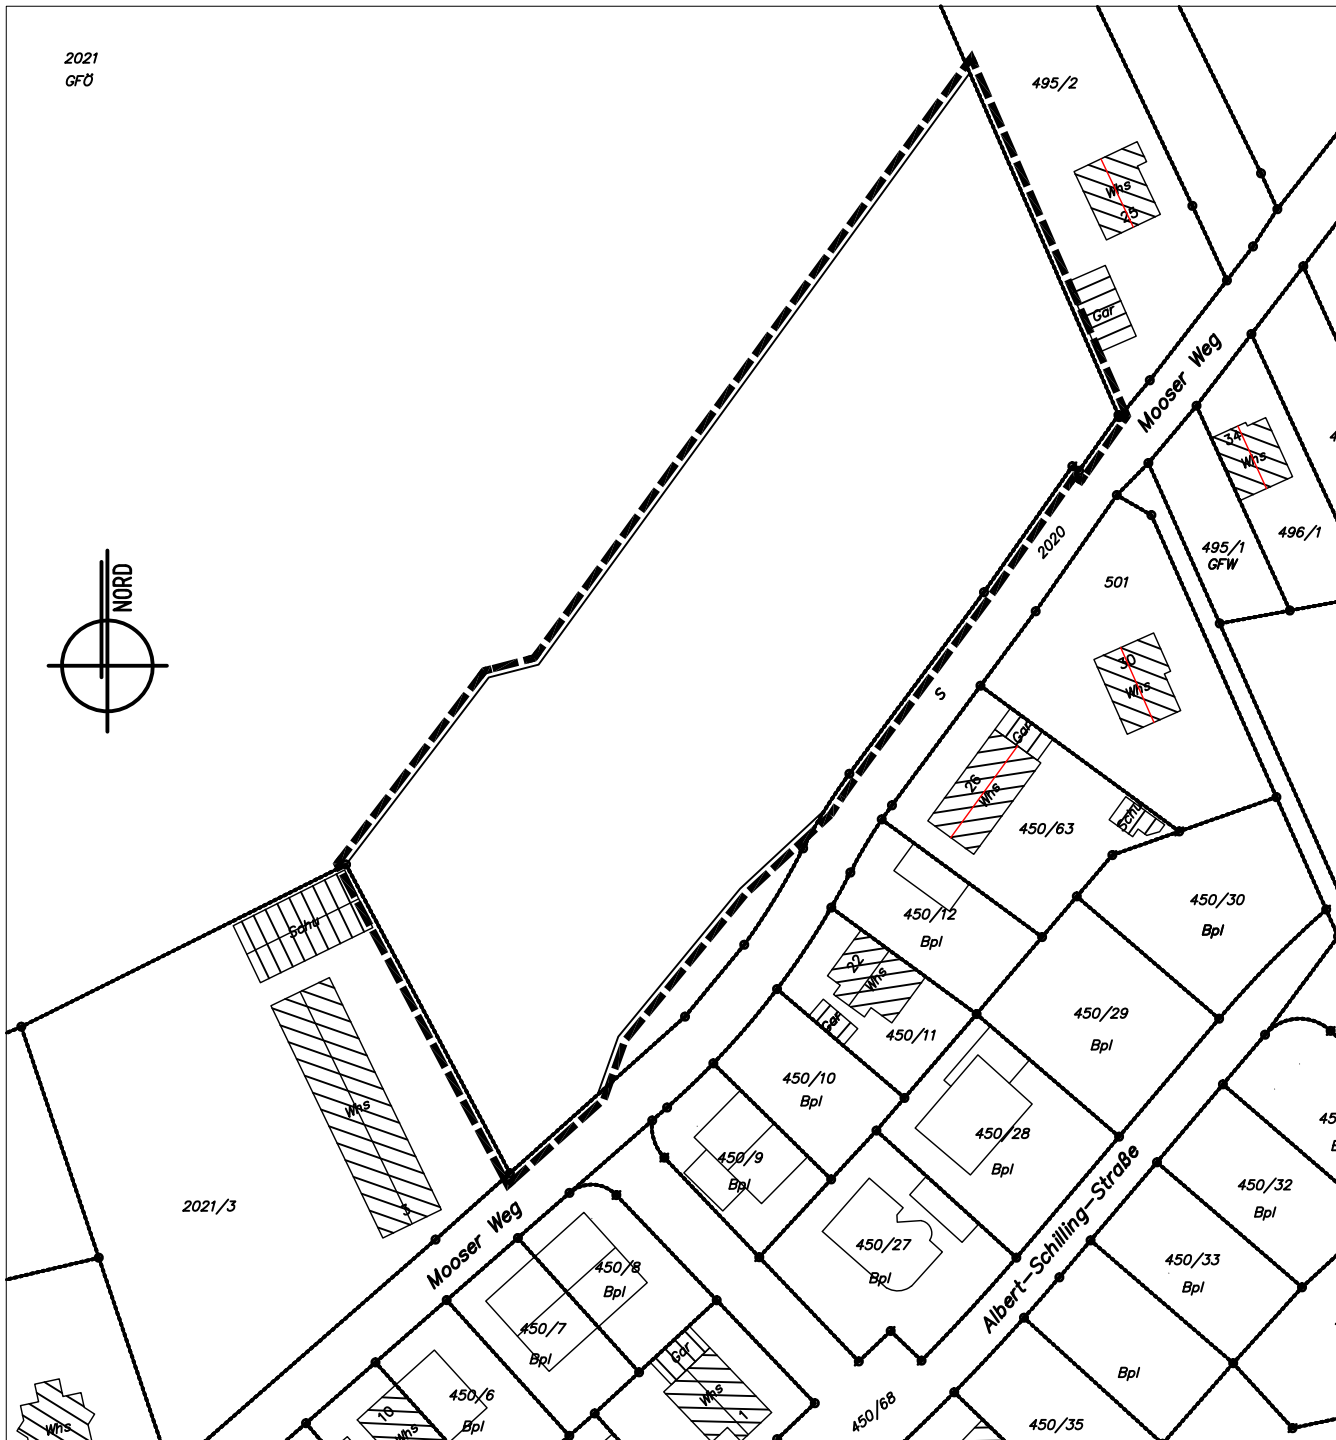


2021
GFÜ

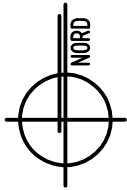

nicht maßstäblich!

GEMEINDE LANGENARGEN

BEBAUUNGSPLAN
'MOOSER WEG'

GELTUNGSBEREICH

Lageplan vom 21.11.2022