Projektbezogene Angaben und Fragestellungen zum vorhabenbezogenen Bebauungsplan "Parkplatzerweiterung Vetter"

geplante Nutzung: private Verkehrsfläche für Parkplatz

Fläche des Geltungsbereiches: ca. 0,84 ha

Aufstellung des vorhabenbezogenen Bebauungsplanes im Regelverfahren; parallele Änderung des Flächennutzungsplanes über Verwaltungsverband

Wasserschutzgebiet „WSG Argendelta“ (Nr.435126)

Erschließungsmöglichkeiten von der "Oberdorfer Straße"

ehemalige Ausgleichsfläche des vorhabenbezogenen Bebauungsplans „Parkplatz Vetter“ (Fassung vom 02.03.2009)

keine Beeinträchtigung von Schutzgebieten und Biotopen

Immissionen durch An- und Abfahrten auf die angrenzende Bebauung (Wohnen und Gewerbe)

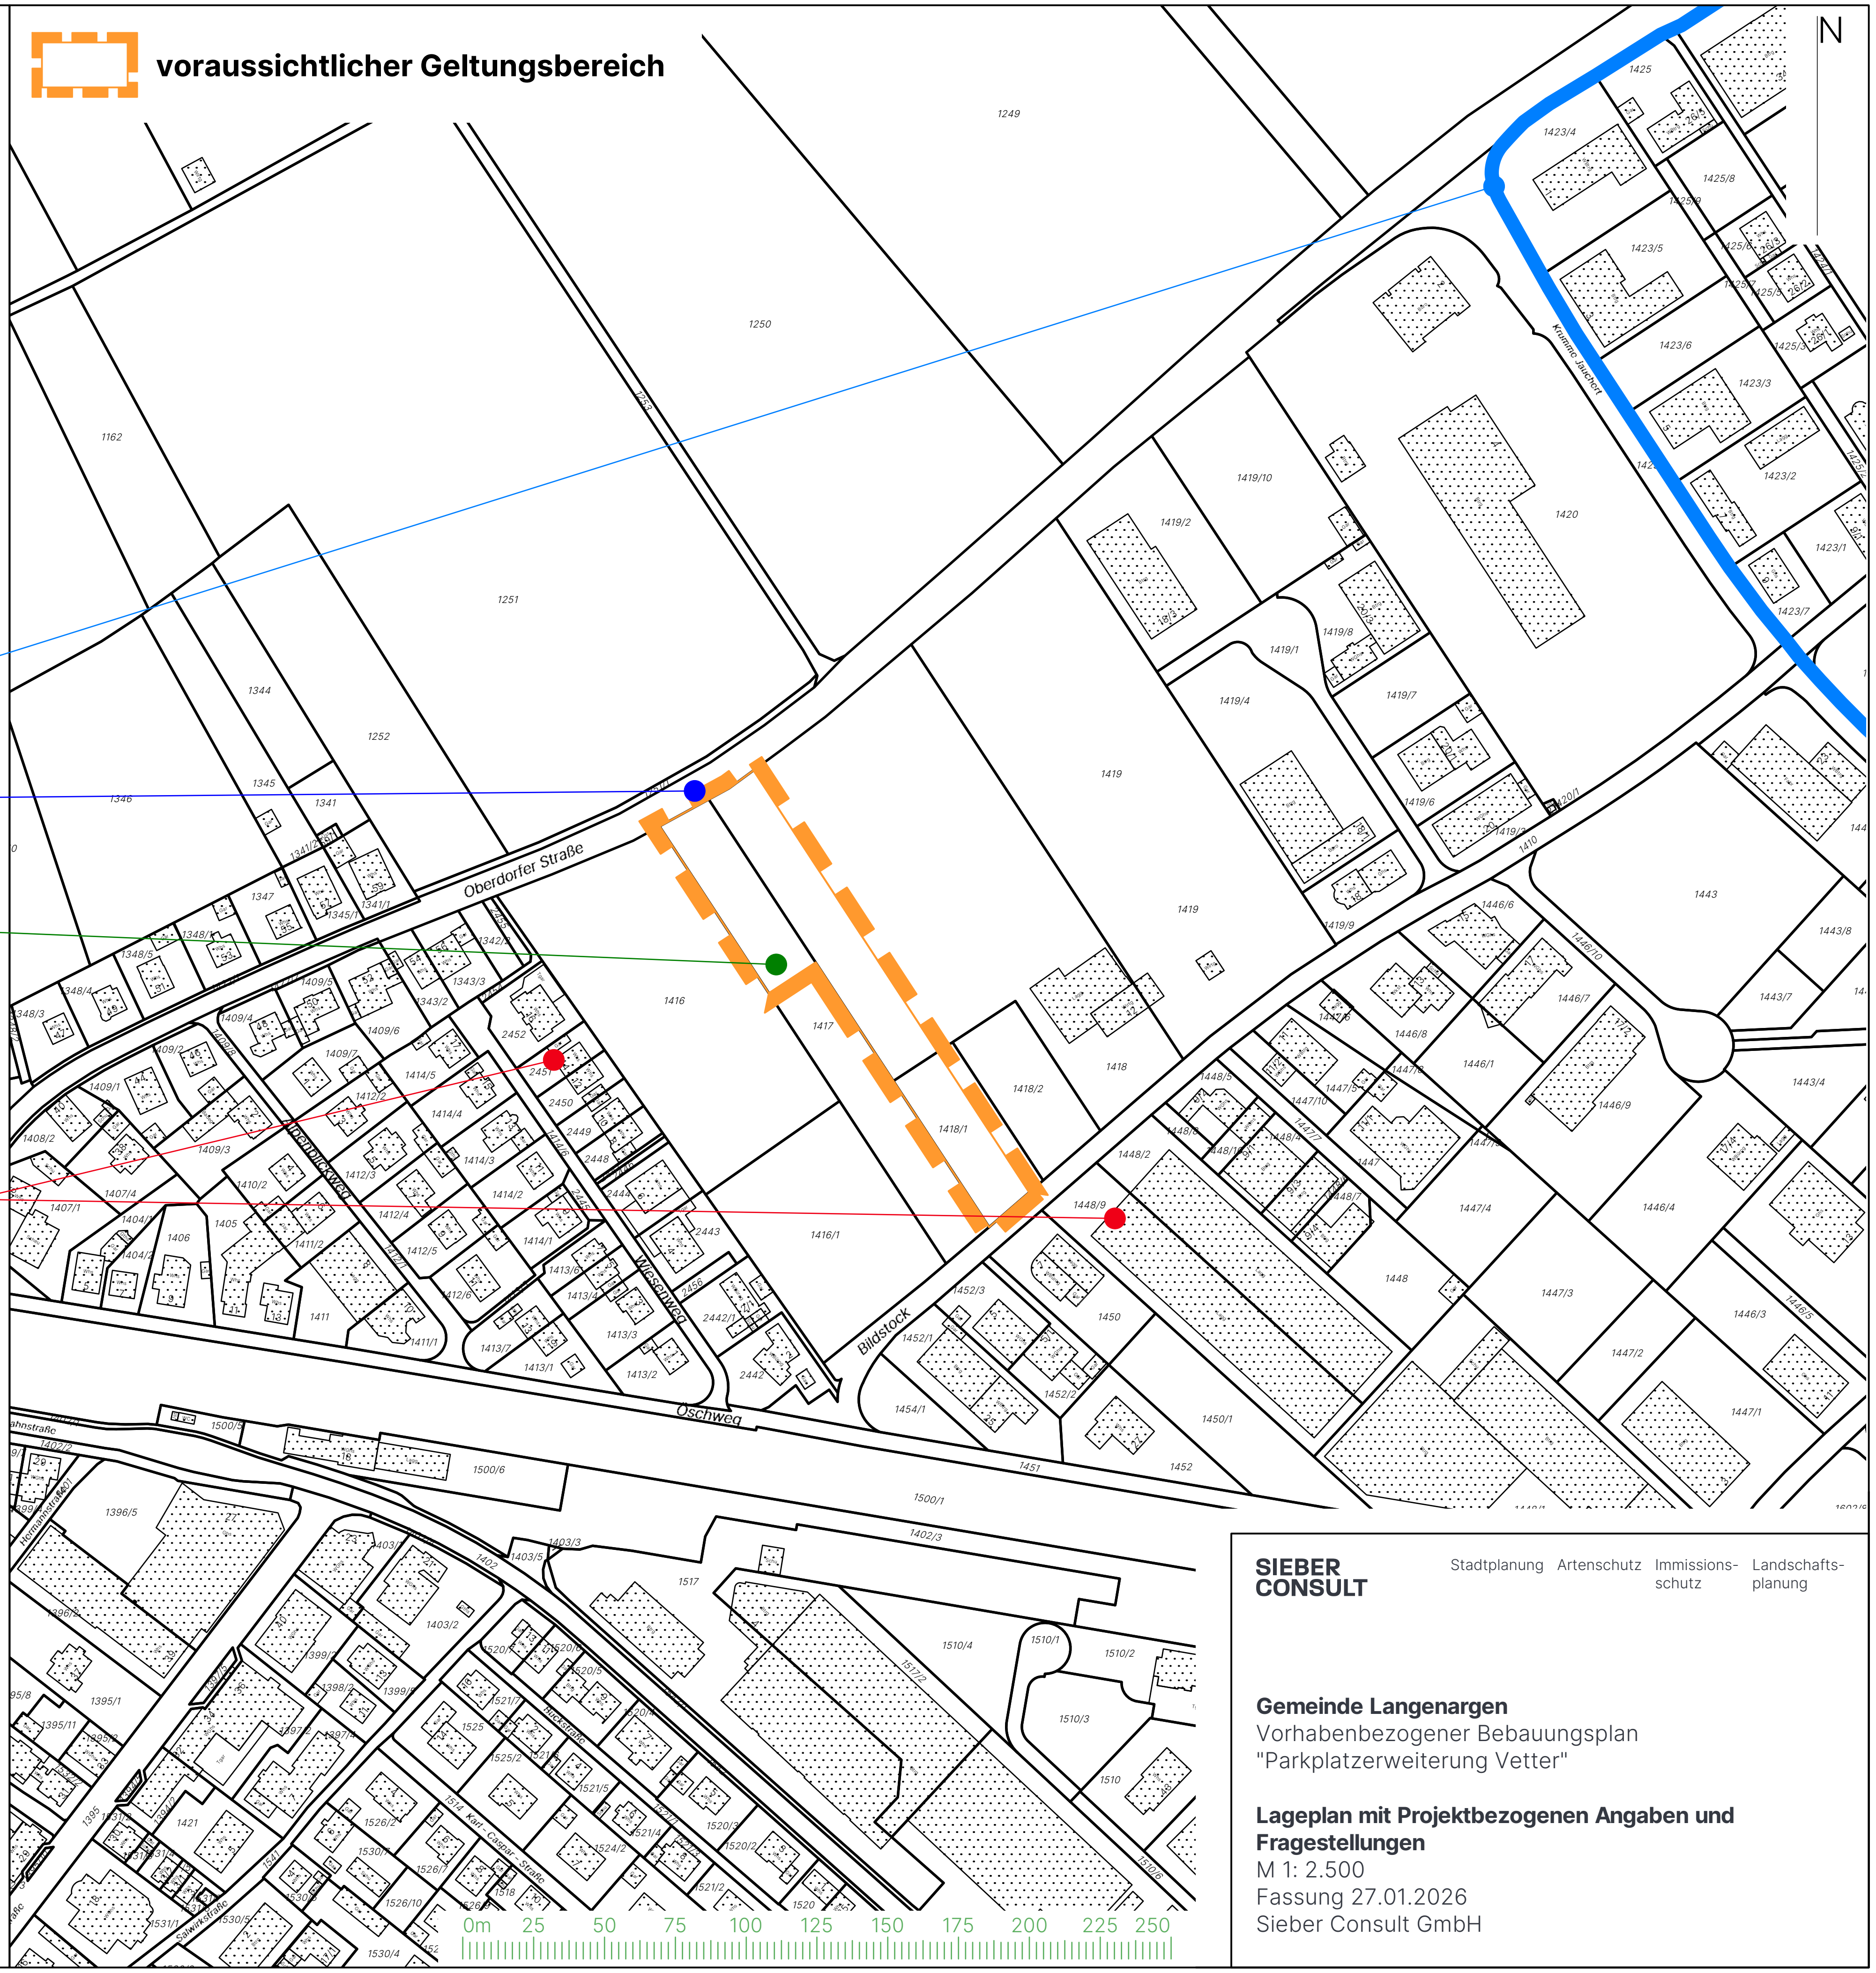

SIEBER CONSULT

Stadtplanung Artenschutz Immissions-schutz Landschafts-planung

Gemeinde Langenargen
Vorhabenbezogener Bebauungsplan
"Parkplatzerweiterung Vetter"

Lageplan mit Projektbezogenen Angaben und Fragestellungen
M 1: 2.500
Fassung 27.01.2026
Sieber Consult GmbH