


ÄNDERUNG BEBAUUNGSPLAN "PFARRER-EGGART-STR/BLUMENSTR." FÜR FLST. 1330 UND 1326/6

M 1:500

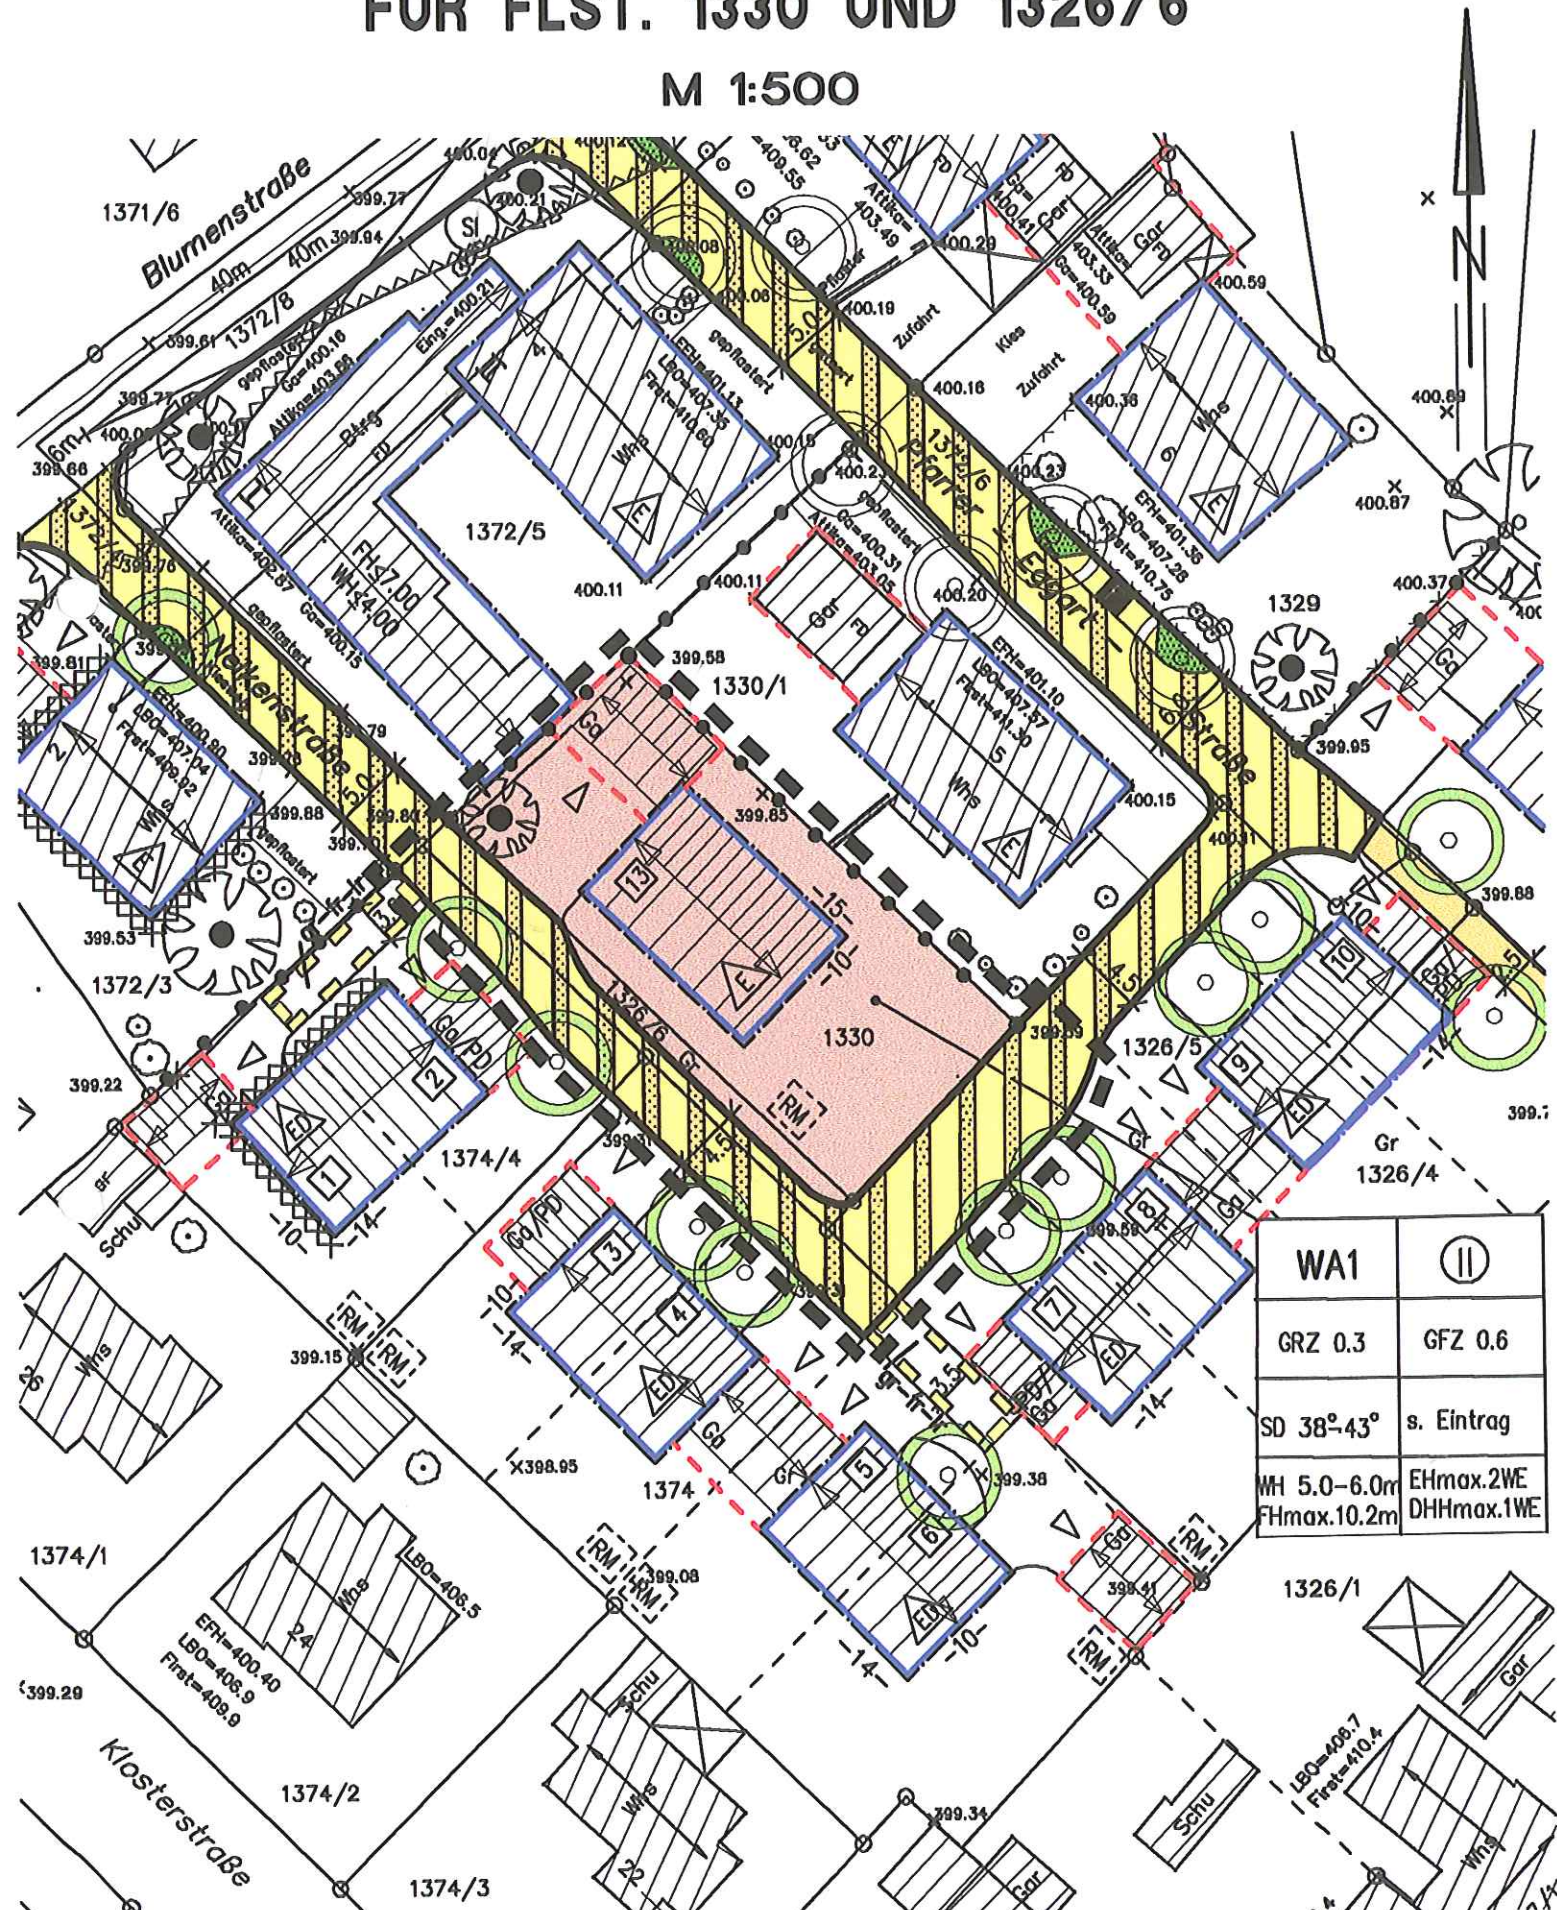

WA1	II
GRZ 0.3	GFZ 0.6
SD 38°-43°	s. Eintrag
MH 5.0-6.0m	EHmax.2WE
FHmax.10.2m	DHHmax.1WE