


Abrundungssatzung "Hopfenweg / Flurweg"


Langenargen, den 15.12.98
Gemeinde Langenargen
Bodenseekreis
Müller
Bürgermeister

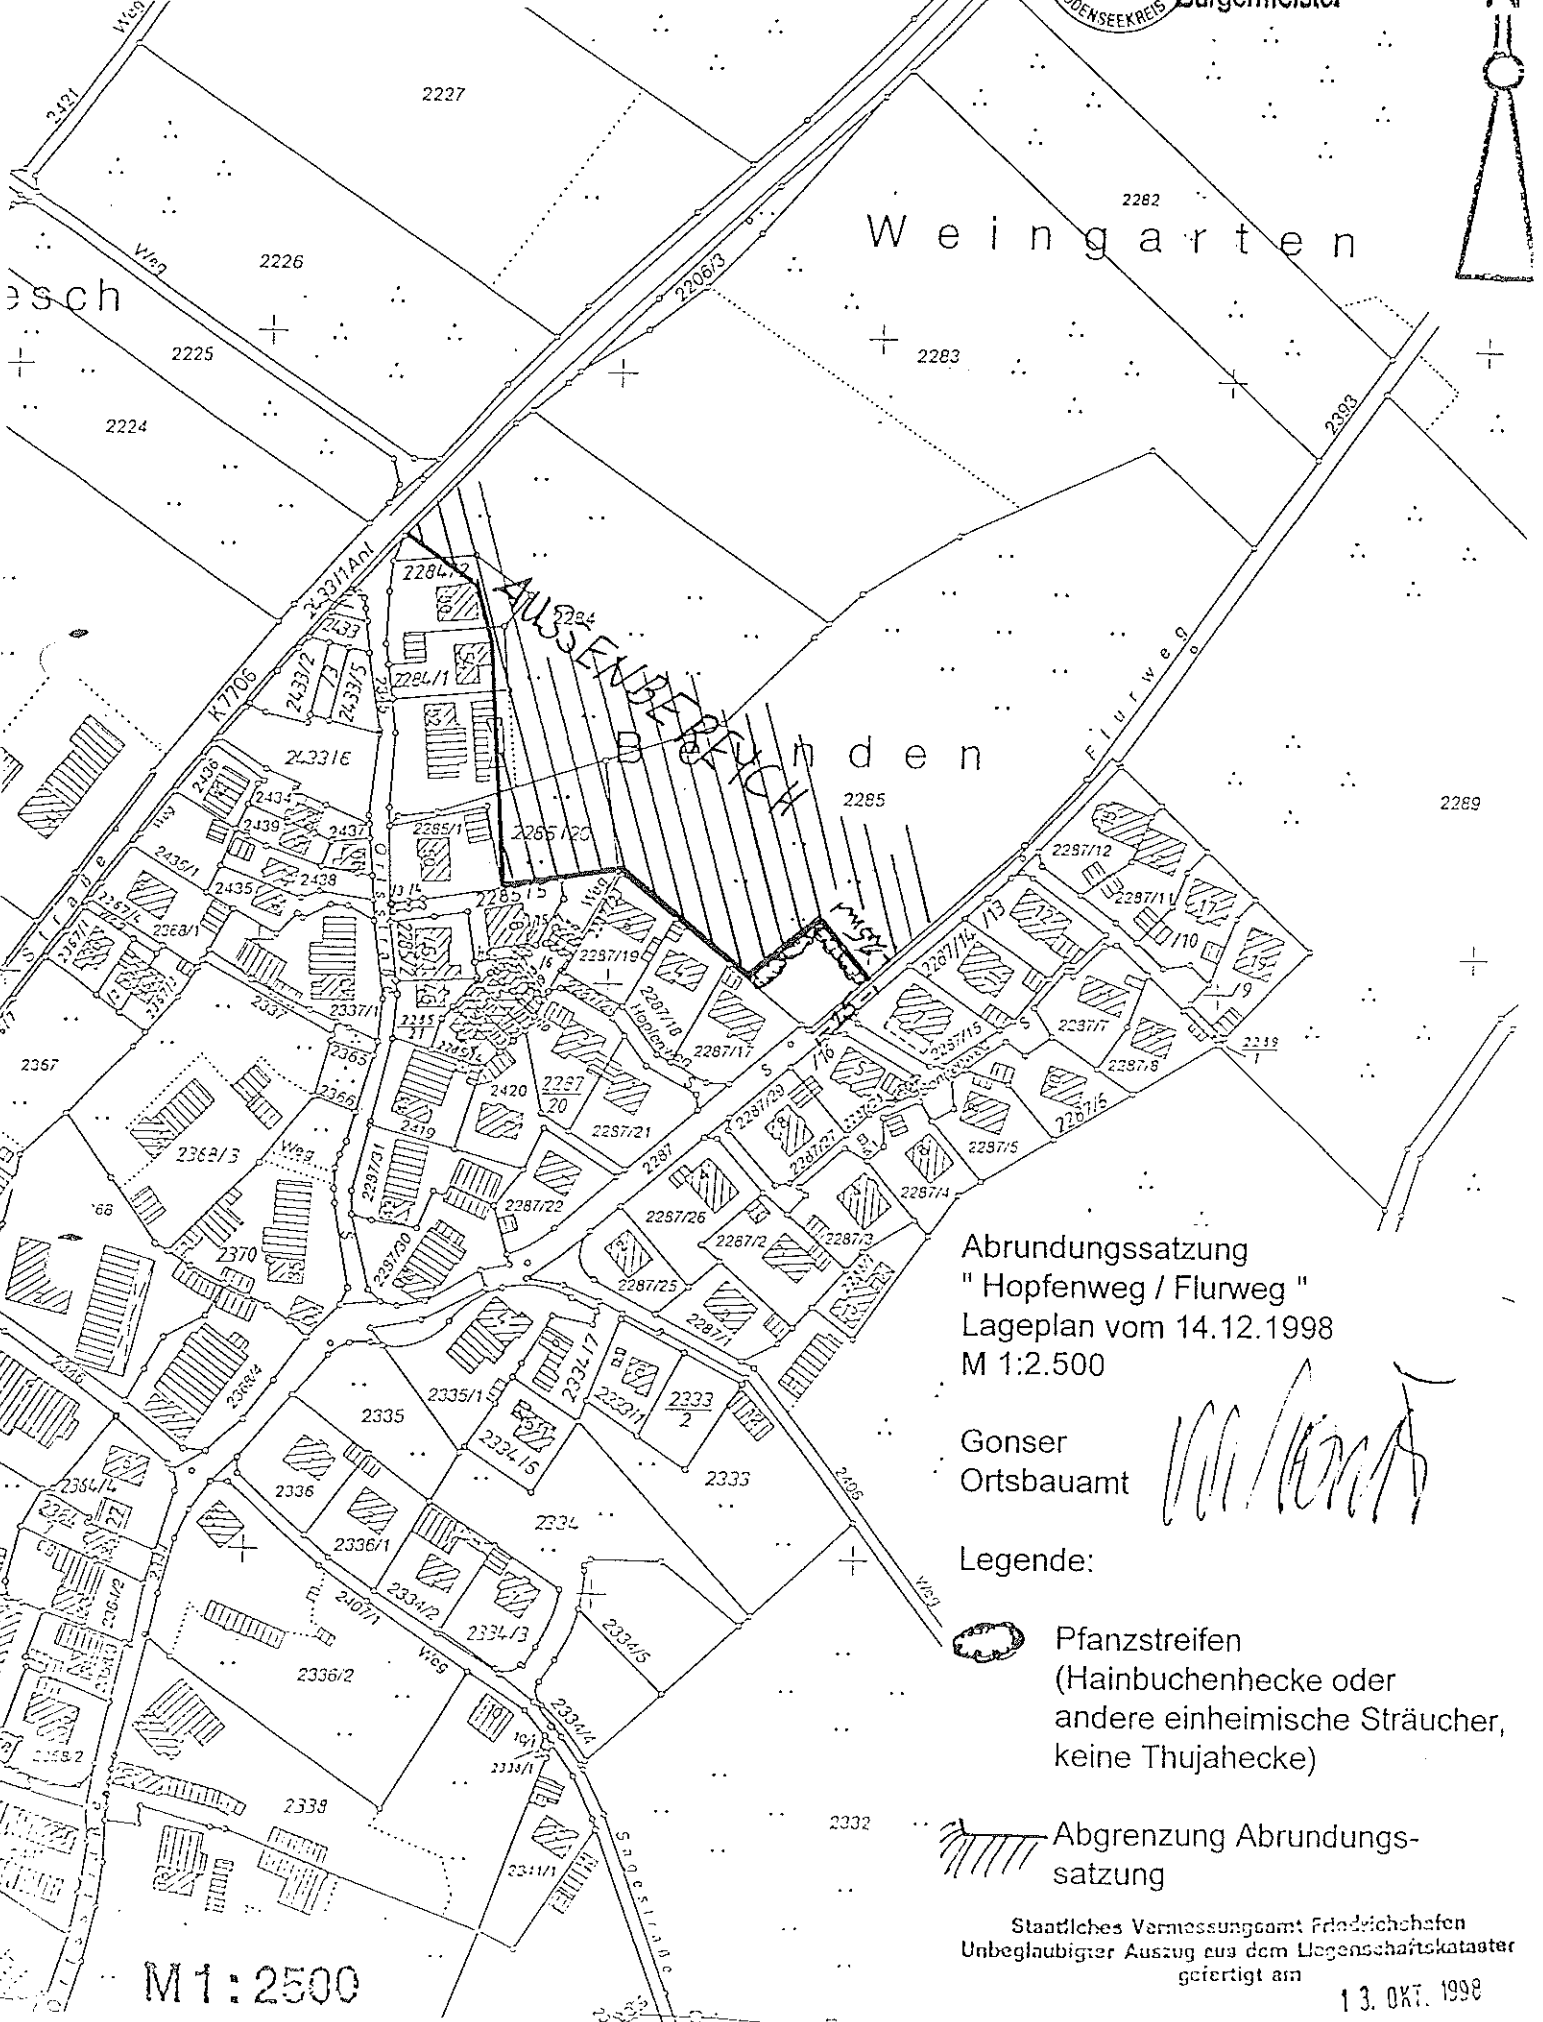


Abrundungssatzung
"Hopfenweg / Flurweg"
Lageplan vom 14.12.1998
M 1:2.500

Gonser
Ortsbauamt

Legende:

 Pflanzstreifen
(Hainbuchenhecke oder
andere einheimische Sträucher,
keine Thujahecke)

 Abgrenzung Abrundungs-
satzung

Staatliches Vermessungsamt Friedrichshafen
Unbeglaubigter Auszug aus dem Liegenschaftskataster
gefertigt am

M 1:2500

13. OKT. 1998