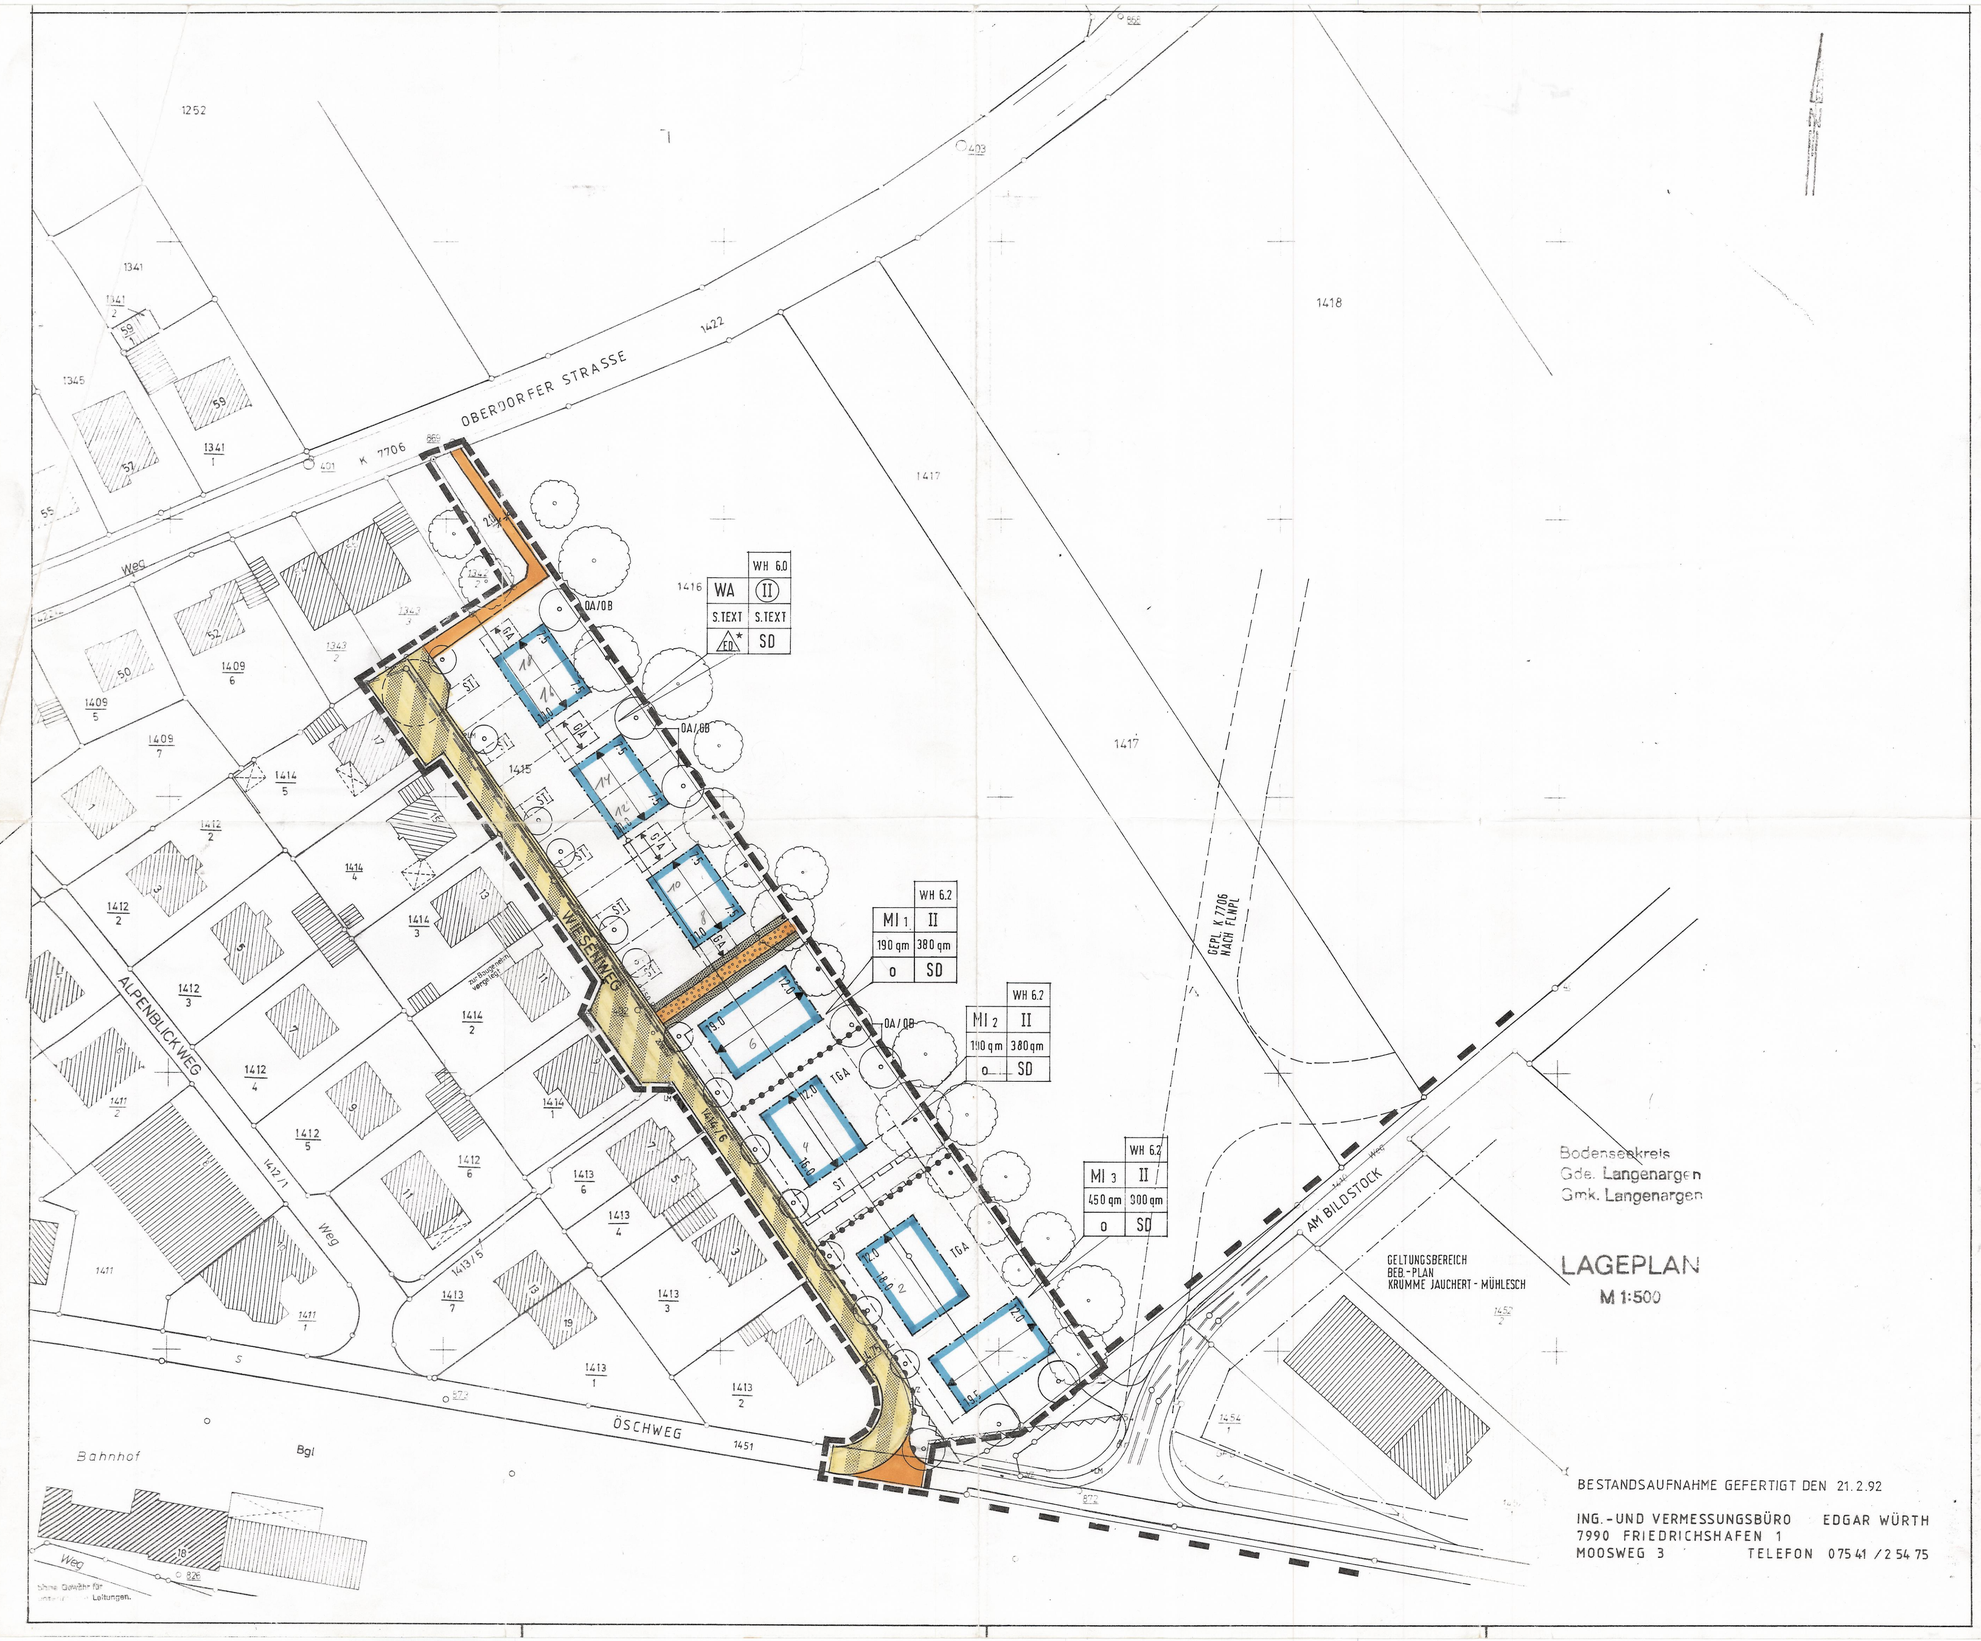

LAGEPLAN

M 1:500

BESTANDSAUFNAHME GEFERTIGT DEN 21.2.92

ING.-UND VERMESSUNGSBÜRO EDGAR WÜRTH
7990 FRIEDRICHSHAFEN 1
MOOSWEG 3 TELEFON 07541/25475

VERFAHRENSVERMERKE

1. AUFSTELLUNGSBESCHLUSS

a) Die Aufstellung des Bebauungsplanes wurde gemäß § 2 Abs 1 BauGB vom Gemeinderat am 25.03.1991 beschlossen und

b) am 12.04.1991 ortsüblich bekanntgegeben.

2. BÜRGERBETEILIGUNG

Die Bürgerbeteiligung gemäß § 3 Abs. 1 BauGB erfolgt am 23.04.91

3.1 AUSLEGUNGSBESCHLUSS

Der Gemeinderat hat am 25.05.1992 den Bebauungsplan als Entwurf gebilligt und dessen öffentliche Auslegung beschlossen.

3.2. 12.10.1992 / 29.03.1993 erneute Auslegung

3.3. 21.06.1993 erneute Auslegung

4.1 ÖFFENTLICHE AUSLEGUNG

Der Bebauungsplanentwurf hat mit Begründung gemäß § 3 Abs. 2 BauGB nach vorheriger ortsüblicher Bekanntmachung am 23.07.1992 in der Zeit vom 31.07.1992 bis 13.08.1992 öffentlich ausgelegen.

4.2 2. Auslegung: Bekanntmachung 23.04.1993 vom 02.Mai.93 - 03.06.93

4.3. 3. Auslegung Bekanntmachung 16.07.1993 vom 26 Juli 93 - 27.08.93

5. SATZUNGSBESCHLUSS

Der Bebauungsplan wurde gemäß § 10 BauGB vom Gemeinderat in öffentlicher Sitzung am 22.11.93 als Satzung beschlossen.

6. ANGEZEIGT

Der Bebauungsplan wurde gemäß § 11 BauGB am 23.11.1993 angezeigt.

7. AUSFERTIGUNG

Es wird bestätigt, daß der Inhalt dieses Planes sowie die textlichen Festsetzungen unter Beachtung des vorstehenden Verfahrens mit den hierzu ergangenen Beschlüssen des Gemeinderates übereinstimmt.

Langenargen, den 23.11.1993

gez. Müller
Bürgermeister

8. INKRAFTTRETEN

Der angezeigte Bebauungsplan wurde gemäß § 12 BauGB am 14.01.1994 ortsüblich bekanntgemacht.

Mit dieser Bekanntmachung wurde der Bebauungsplan rechtsverbindlich.

zu 5. Einfaches Änderungsverfahren: Beschluß am 20.09.1993
in der Zeit vom 06.10.93 bis 22.10.1993

– Akt Bauamt –

Die Übereinstimmung vorstehender Fotokopie mit dem Original bestätigt.
Langenargen, den 13.01.94
Bürgermeisteramt:
Unterschrift

LT. BESCHLUSS V. 22.11.93	E	22.11.93
LT. BESCHLUSS V. 20.09.93	D	21.09.93
	C	21.06.93
	B	29.03.93
ERGÄNZUNGEN/ÄNDERUNGEN	INDEX	DATUM

GEMEINDE LANGENARGEN
BODENSEEKREIS

BEBAUUNGSPLAN WIESENWEG

LAGEPLAN

MASSTAB 1:500
DATUM 08.03.93

PLANUNG: WERNER PLÖSSER, DIPL. ING. FREIER ARCHITEKT, AM ROSENSTOCK 26/1, 7994 LANGENARGEN, TELEFON 07543/1275

BAUHERR: gez. Müller, Bgm.

PHASE/PLAN NR. IV/01 E