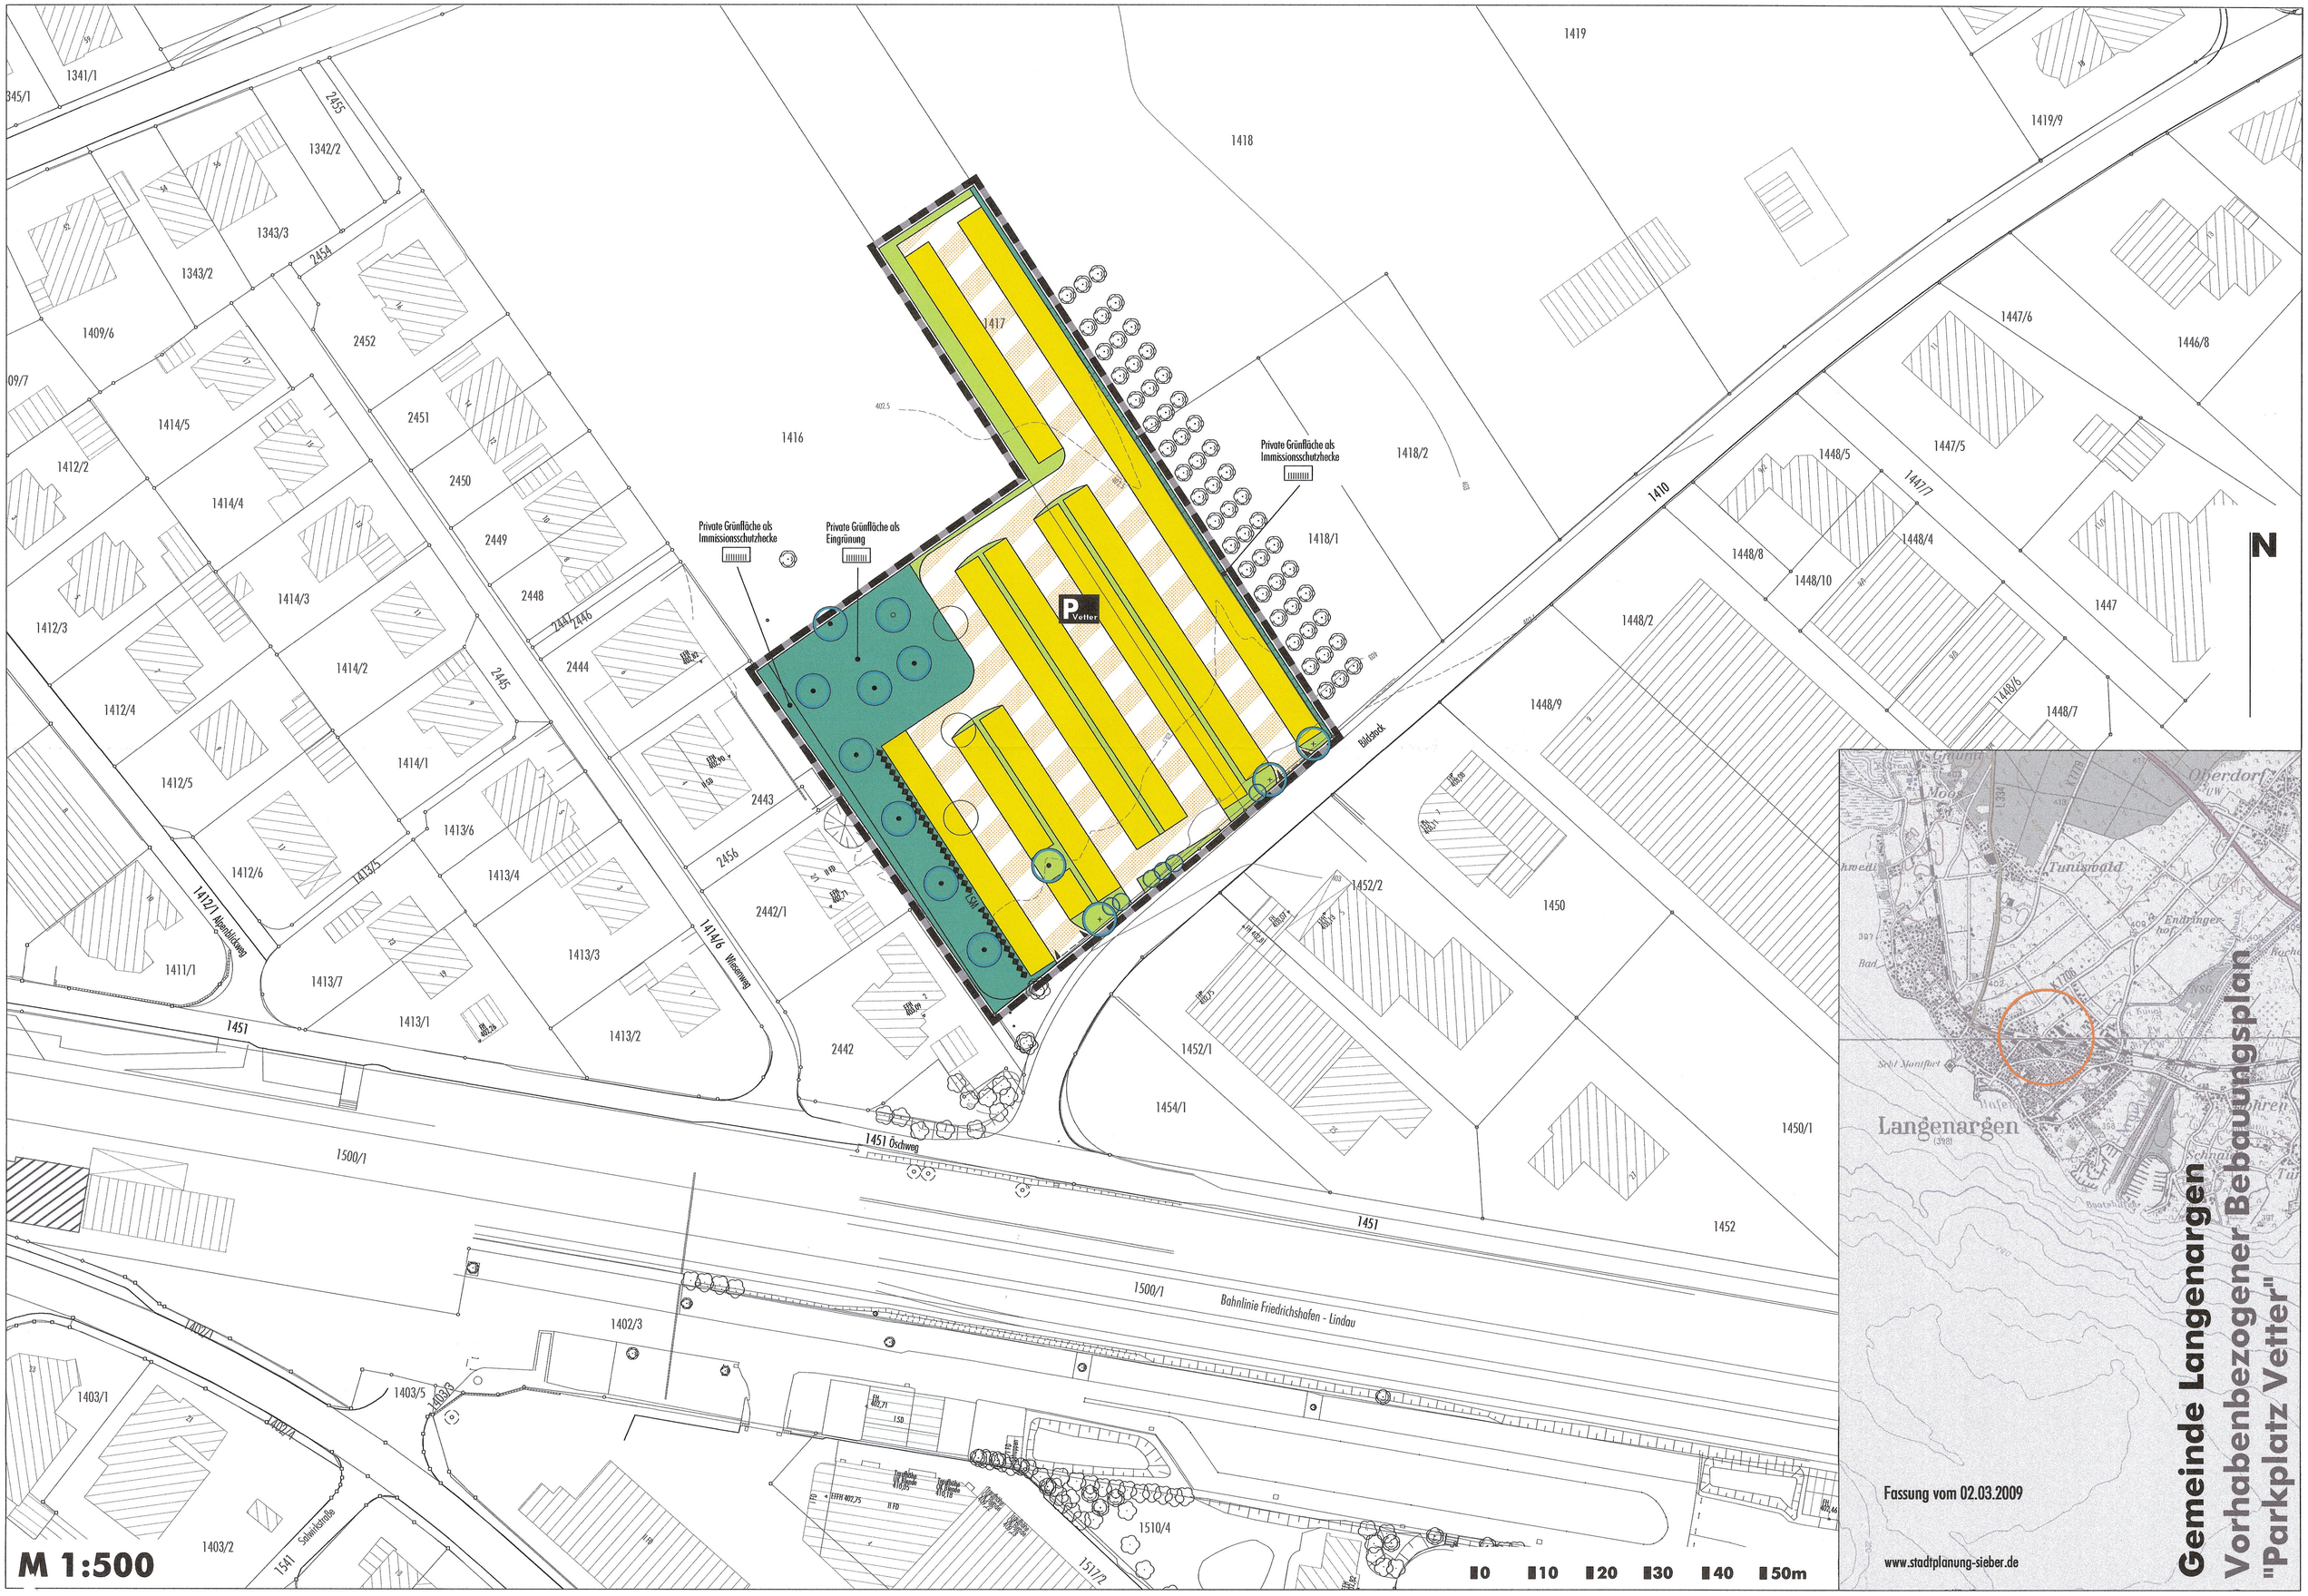

Gemeinde Langenargen
Vorhabenbezogener Bebauungsplan
"Parkplatz Vetter"
Fassung vom 02.03.2009
www.stadtplanung-sieber.de
M 1:500
0 10 20 30 40 50m
N
Private Grünfläche als Immissionsschutzhecke
Private Grünfläche als Eingrünung
Private Grünfläche als Immissionsschutzhecke
Bildstock
Bahnlinie Friedrichshafen - Lindau
1451 Öschweg
1451
1410
1412/1 Alpenblickweg
1414/6 Wiesenweg
1541 Salwirkstraße
Langenargen
Oberdorf
Tunisvald
Moos